


Liegenschaftskarte


Erstellt: 16.03.2026

Maßstab: 1:500

Flurstück: 174/103
Flur: 8
Gemarkung: Schönmoor

Gemeinde: Ganderkesee
Kreis: Oldenburg
Bundesland: Niedersachsen

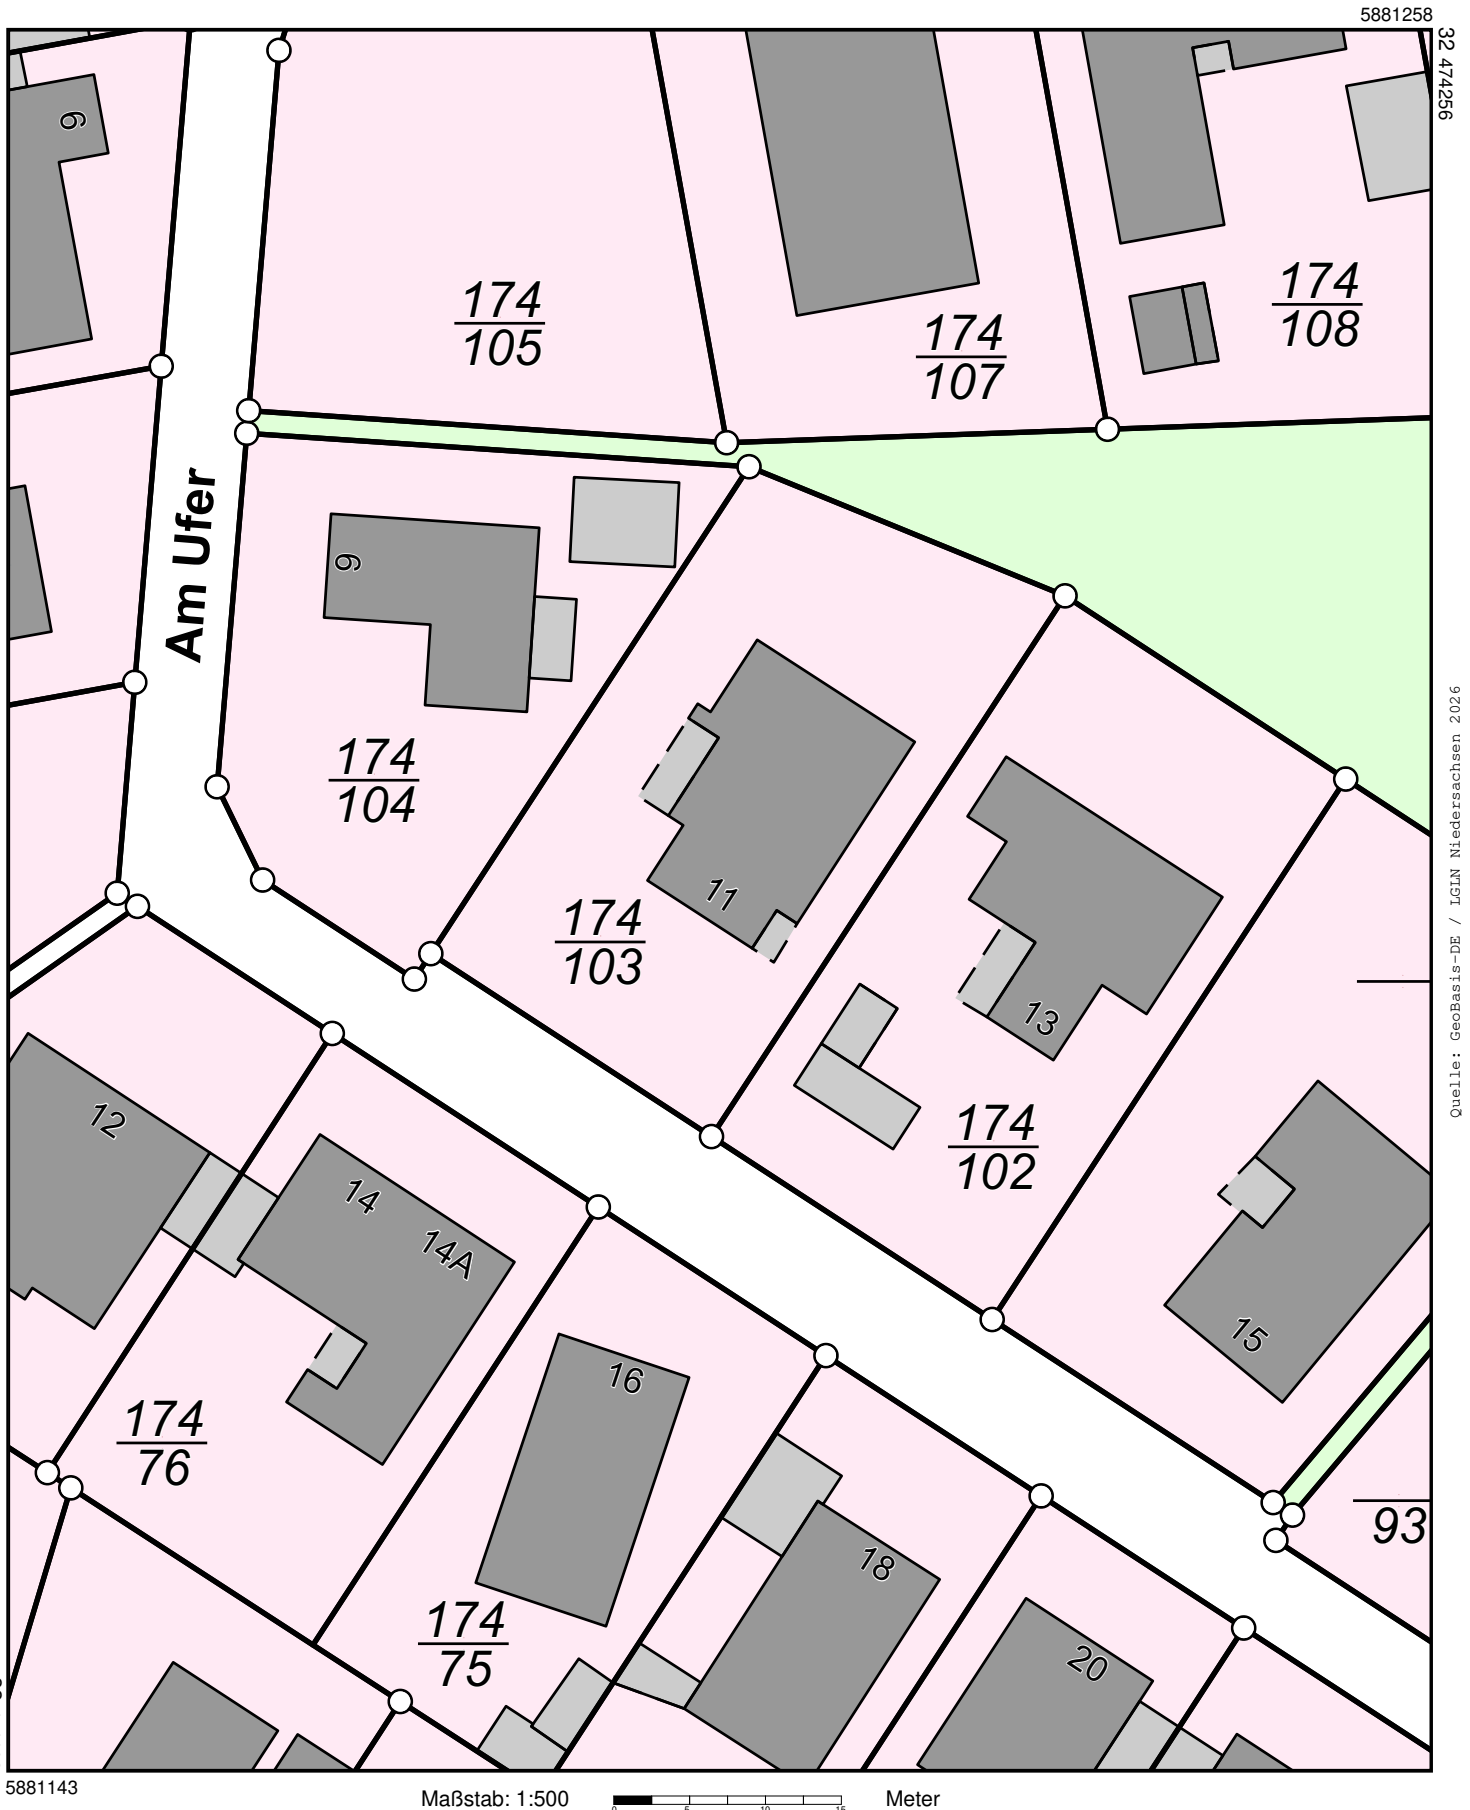

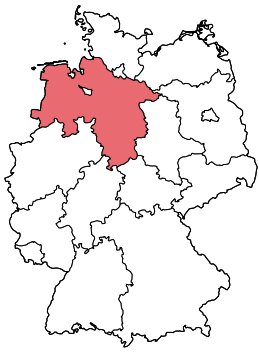

Legende

zur Liegenschaftskarte

Flurstück: 174/103
Flur: 8
Gemarkung: Schönmoor

Gemeinde: Ganderkesee
Kreis: Oldenburg
Bundesland: Niedersachsen



Flurstück mit
Flurstücksnummer und
Flurstücksgrenze




Gebäude mit
Hausnummer



strittige Flurstücksgrenze




Siedlungsfläche

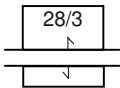

zusammengehörende
Flurstücksteile



Landwirtschaft

 


abgemarkter Grenzpunkt




Industrie- und
Gewerbefläche



Grenzpunkt ohne
Abmarkung

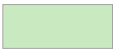

Sport-, Freizeit- und
Erholungsfläche, Friedhof

 


Grenzpunkt, Abmarkung
nach Quellenlage nicht zu
spezifizieren



Straßenverkehr, Weg,
Platz, Bahnverkehr,
Schiffsverkehr




Landesgrenze
(Bundesland)

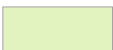

Gartenland, Grünland,
Gewässer- oder
Verkehrsbeleitfläche




Kreisgrenze, Grenze
Kreistfreier Stadt

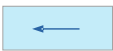

Fließgewässer



Grenze der
Verwaltungsgemeinschaft

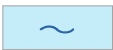

Stehendes Gewässer,
Hafenbecken, Meer



Gemeindegrenze



Nadelwald



Gemarkungsgrenze



Laubwald



Flurgrenze



Mischwald




Wohngebäude



Gehölz, Windschutz




Gebäude für Wirtschaft
oder Gewerbe

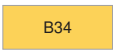

Bundesautobahn,
Bundesstraße (hier
Bundesstr. 34)



Gebäude für öffentliche
Zwecke

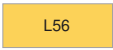

Landes- oder Staatsstraße
(hier Landesstr. 56)